
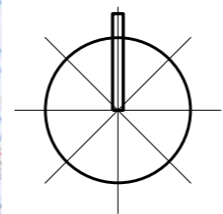


LEGENDA:

- LEGENDA:
- ptev ----- ptev ----- vyhled
 - SPRÁVNÍ OKRAJNÍK (ZEMĚ, OKRAJ, ČSAROV - řešené) -----
 - SPRÁVNÍ OKRAJNÍK -----
 - OKRAJ - KVARTÉR BOKY MORAVY -----
 - PLOŠE OCHRANĚNÉ PRÁZDE (PŘESPOKOVOUČNÁ OKRAJNÍK) -----
 - PLOŠE PŘEDMĚSTNÍ PÁNSÍ -----
 - DÁLNIČE A VÝCHOVNÍ KONTAKČE A PŘELOŽKY SILNICE A B. 100 -----
 - SILNICE B. TŘÍTY -----
 - SILNICE B. TŘÍTY -----
 - VODNÍK -----
 - VODNÍK VODNĚNÁ ZÁSTĚN -----
 - VODNÍK ŽRTOU -----
 - VODNÍK A VYL. PLYNOVOD -----
 - VYL. BEZPLACĚ STAVBY -----
 - ELEKTROVÉ VODNÍK 22,110,220,400 kV -----
 - TRASA D-O-L -----
 - TRASA MET -----
 - TRASA ŽELEZNIČNÉ TRATE -----
 - DOKYTNÍ PŘÍSTAV -----
 - CHRAŇNÉ LOŽISKOVÉ OKRAJ -----
 - DE VODNÍK ŽRTOU - 2. STUPNE -----
 - RL TRASY -----
 - ZÁSTĚVNÉ OKRAJNÍK - VYSOKÉ -----
 - ZÁSTĚVNÉ OKRAJNÍK - NÍZKÉ -----
 - MALOČÍSNĚ ZVÁSTĚ CHRAŇNÉ OKRAJ -----
 - OKRAJ - OKRAJ BOKOVODNÍK NA ZEMĚNÍKOVÉ - VODNÍK -----
 - OKRAJ - OKRAJ BOKOVODNÍK NA ZEMĚNÍKOVÉ - ŽELEZNICE -----
 - PLOŠE ÚSTĚ A VÝCHOVNÍ KONTAKČE ŽELEZNICE -----
 - PLOŠE ÚSTĚ K ŽELEZNICE - DLE 1. ŽELEZNICE VODNÍK -----
 - PLOŠE VÝCHOVNÍ A OKRAJNÍ VÝCHOVNOSTI -----
 - PLOŠE SPORTNÍ A HRANIČNÍ VÝCHOVNOSTI -----
 - PLOŠE ŽELEZNIČNÉ VÝCHOVNOSTI -----
 - PLOŠE PŘEDMĚSTNÍ VÝCHOVNOSTI A ÚSTĚNÍ VÝCHOVNOSTI -----
 - PLOŠE ŽELEZNIČNÉ VÝCHOVNOSTI -----

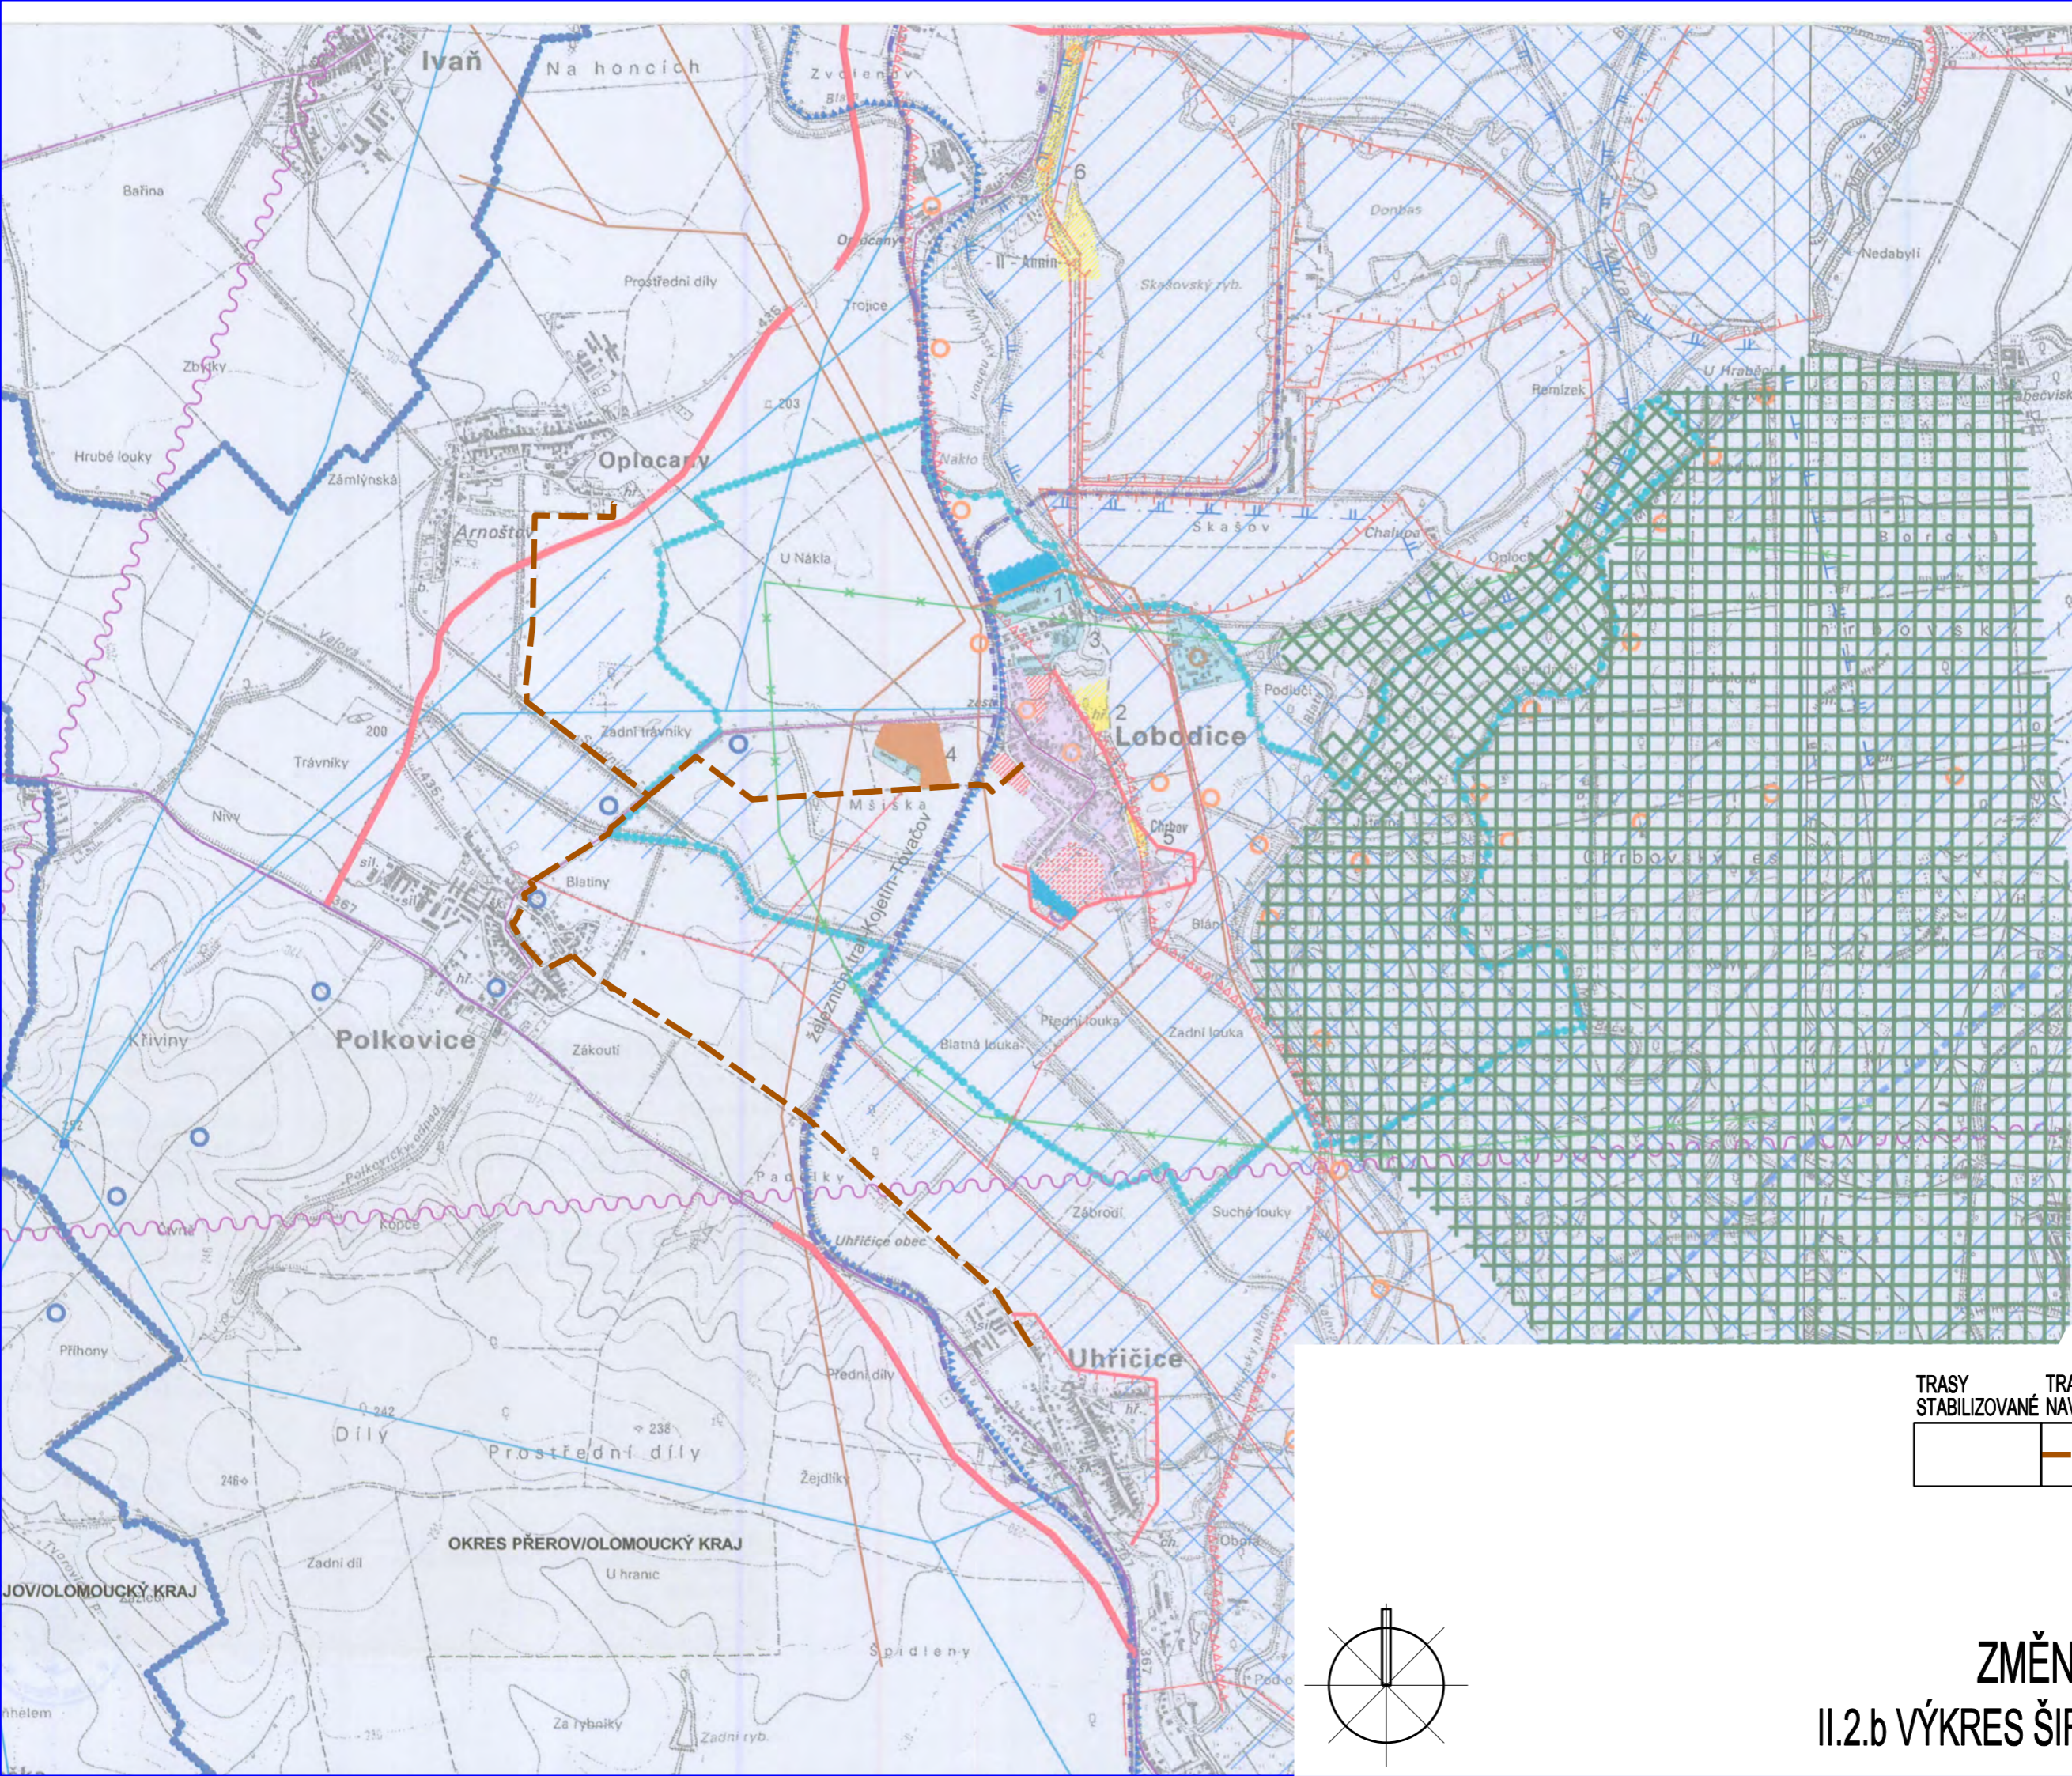

ZMĚNA Č.2 ÚPN LOBODICE
II.2.b VÝKRES ŠIRŠÍCH VZTAHŮ 1:25 000