


LOBODICE

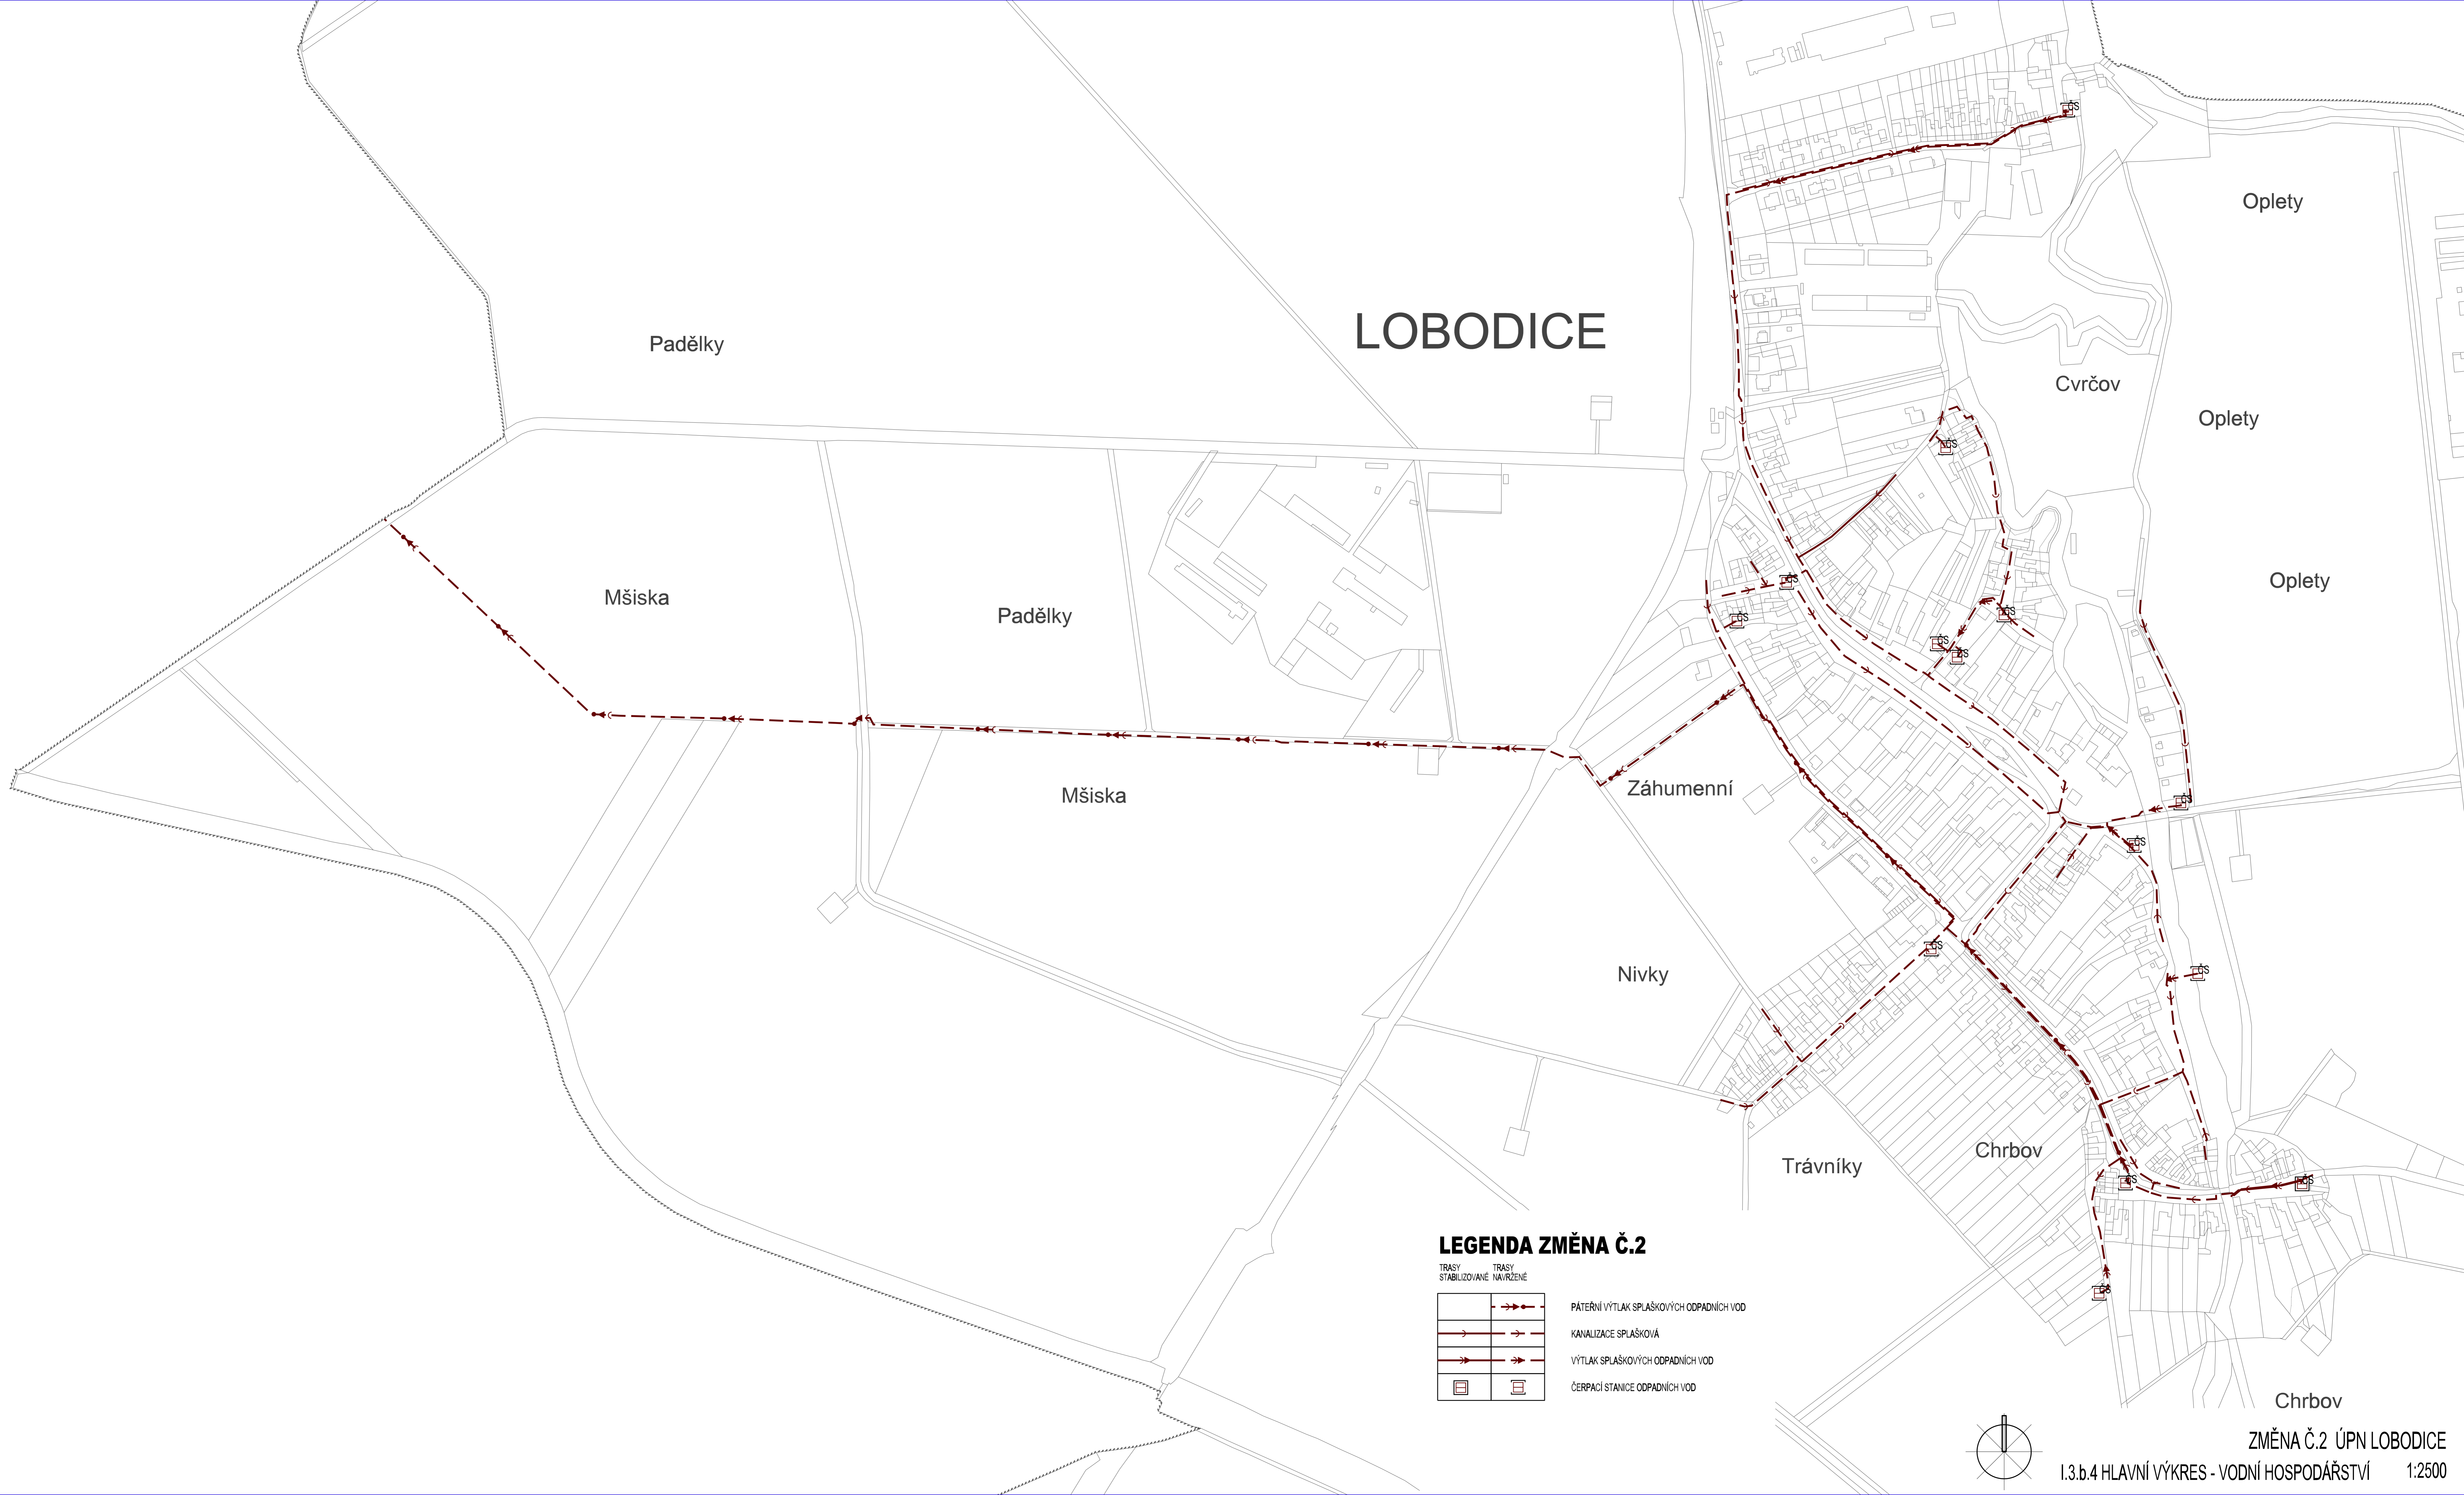

LEGENDA ZMĚNA Č.2

TRASY STABILIZOVANÉ	TRASY NAVRŽENÉ	
		PÁTEŘNÍ VÝTLAK SPLAŠKOVÝCH ODPADNÍCH VOD
		KANALIZACE SPLAŠKOVÁ
		VÝTLAK SPLAŠKOVÝCH ODPADNÍCH VOD
		ČERPAČÍ STANICE ODPADNÍCH VOD

