




OBJÍZDNÁ TRASA

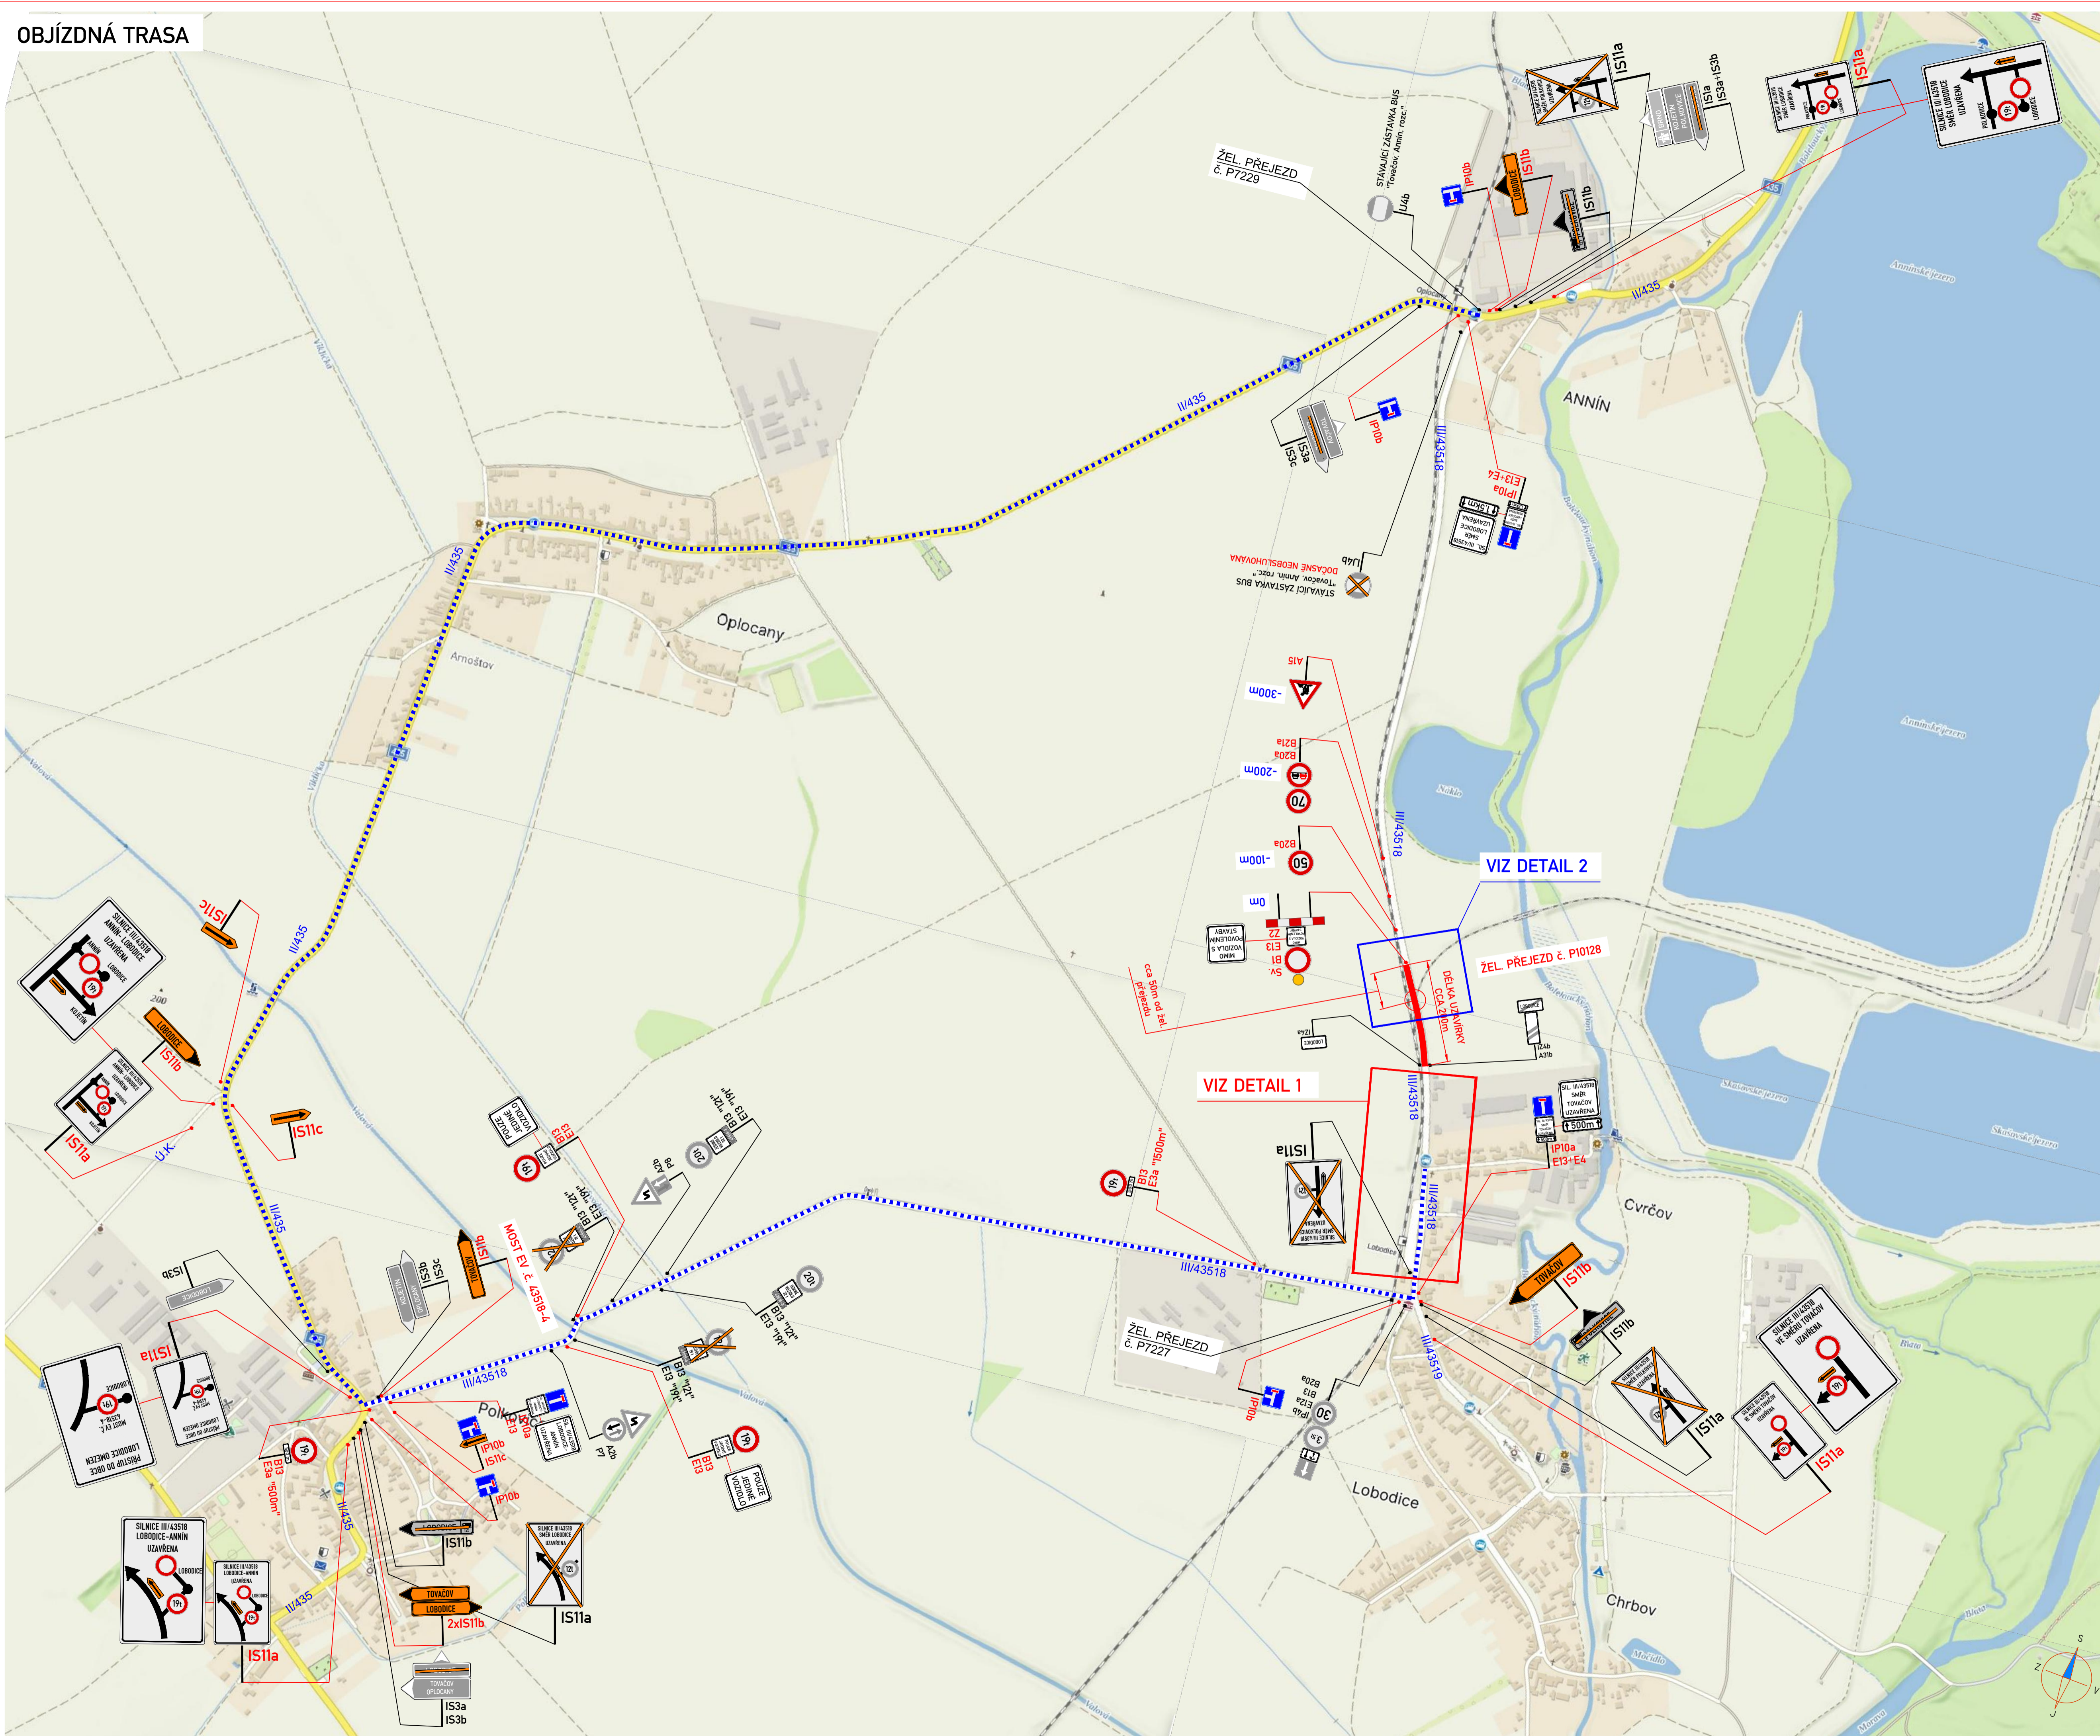

DETAIL 1

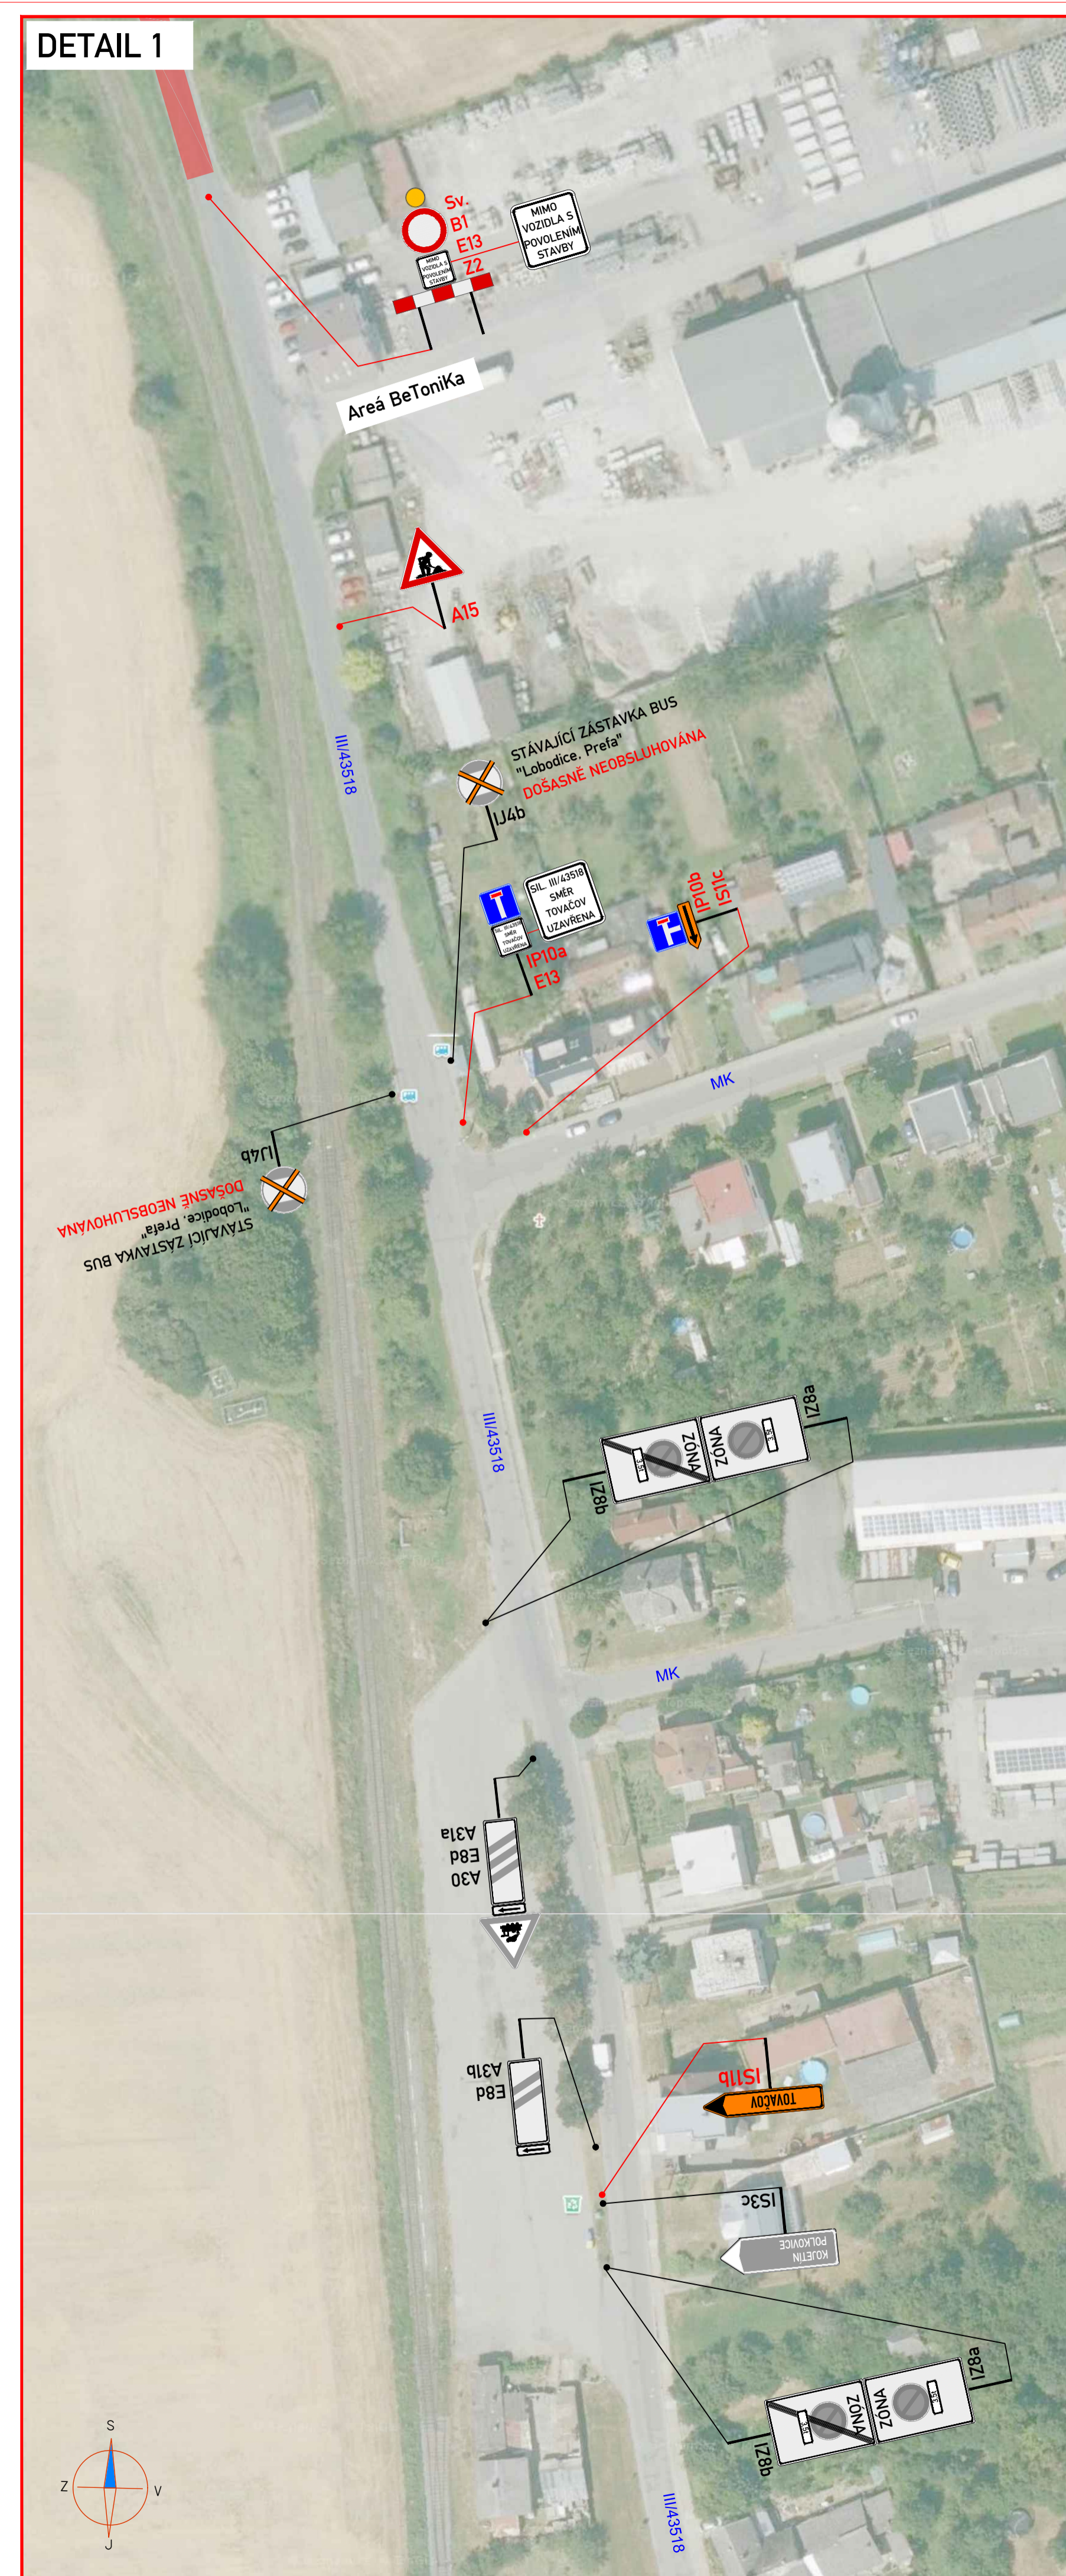

DETAIL 2 (SOUBĚH PŘECHODNÉHO DZ V RÁMCI STAVBY)

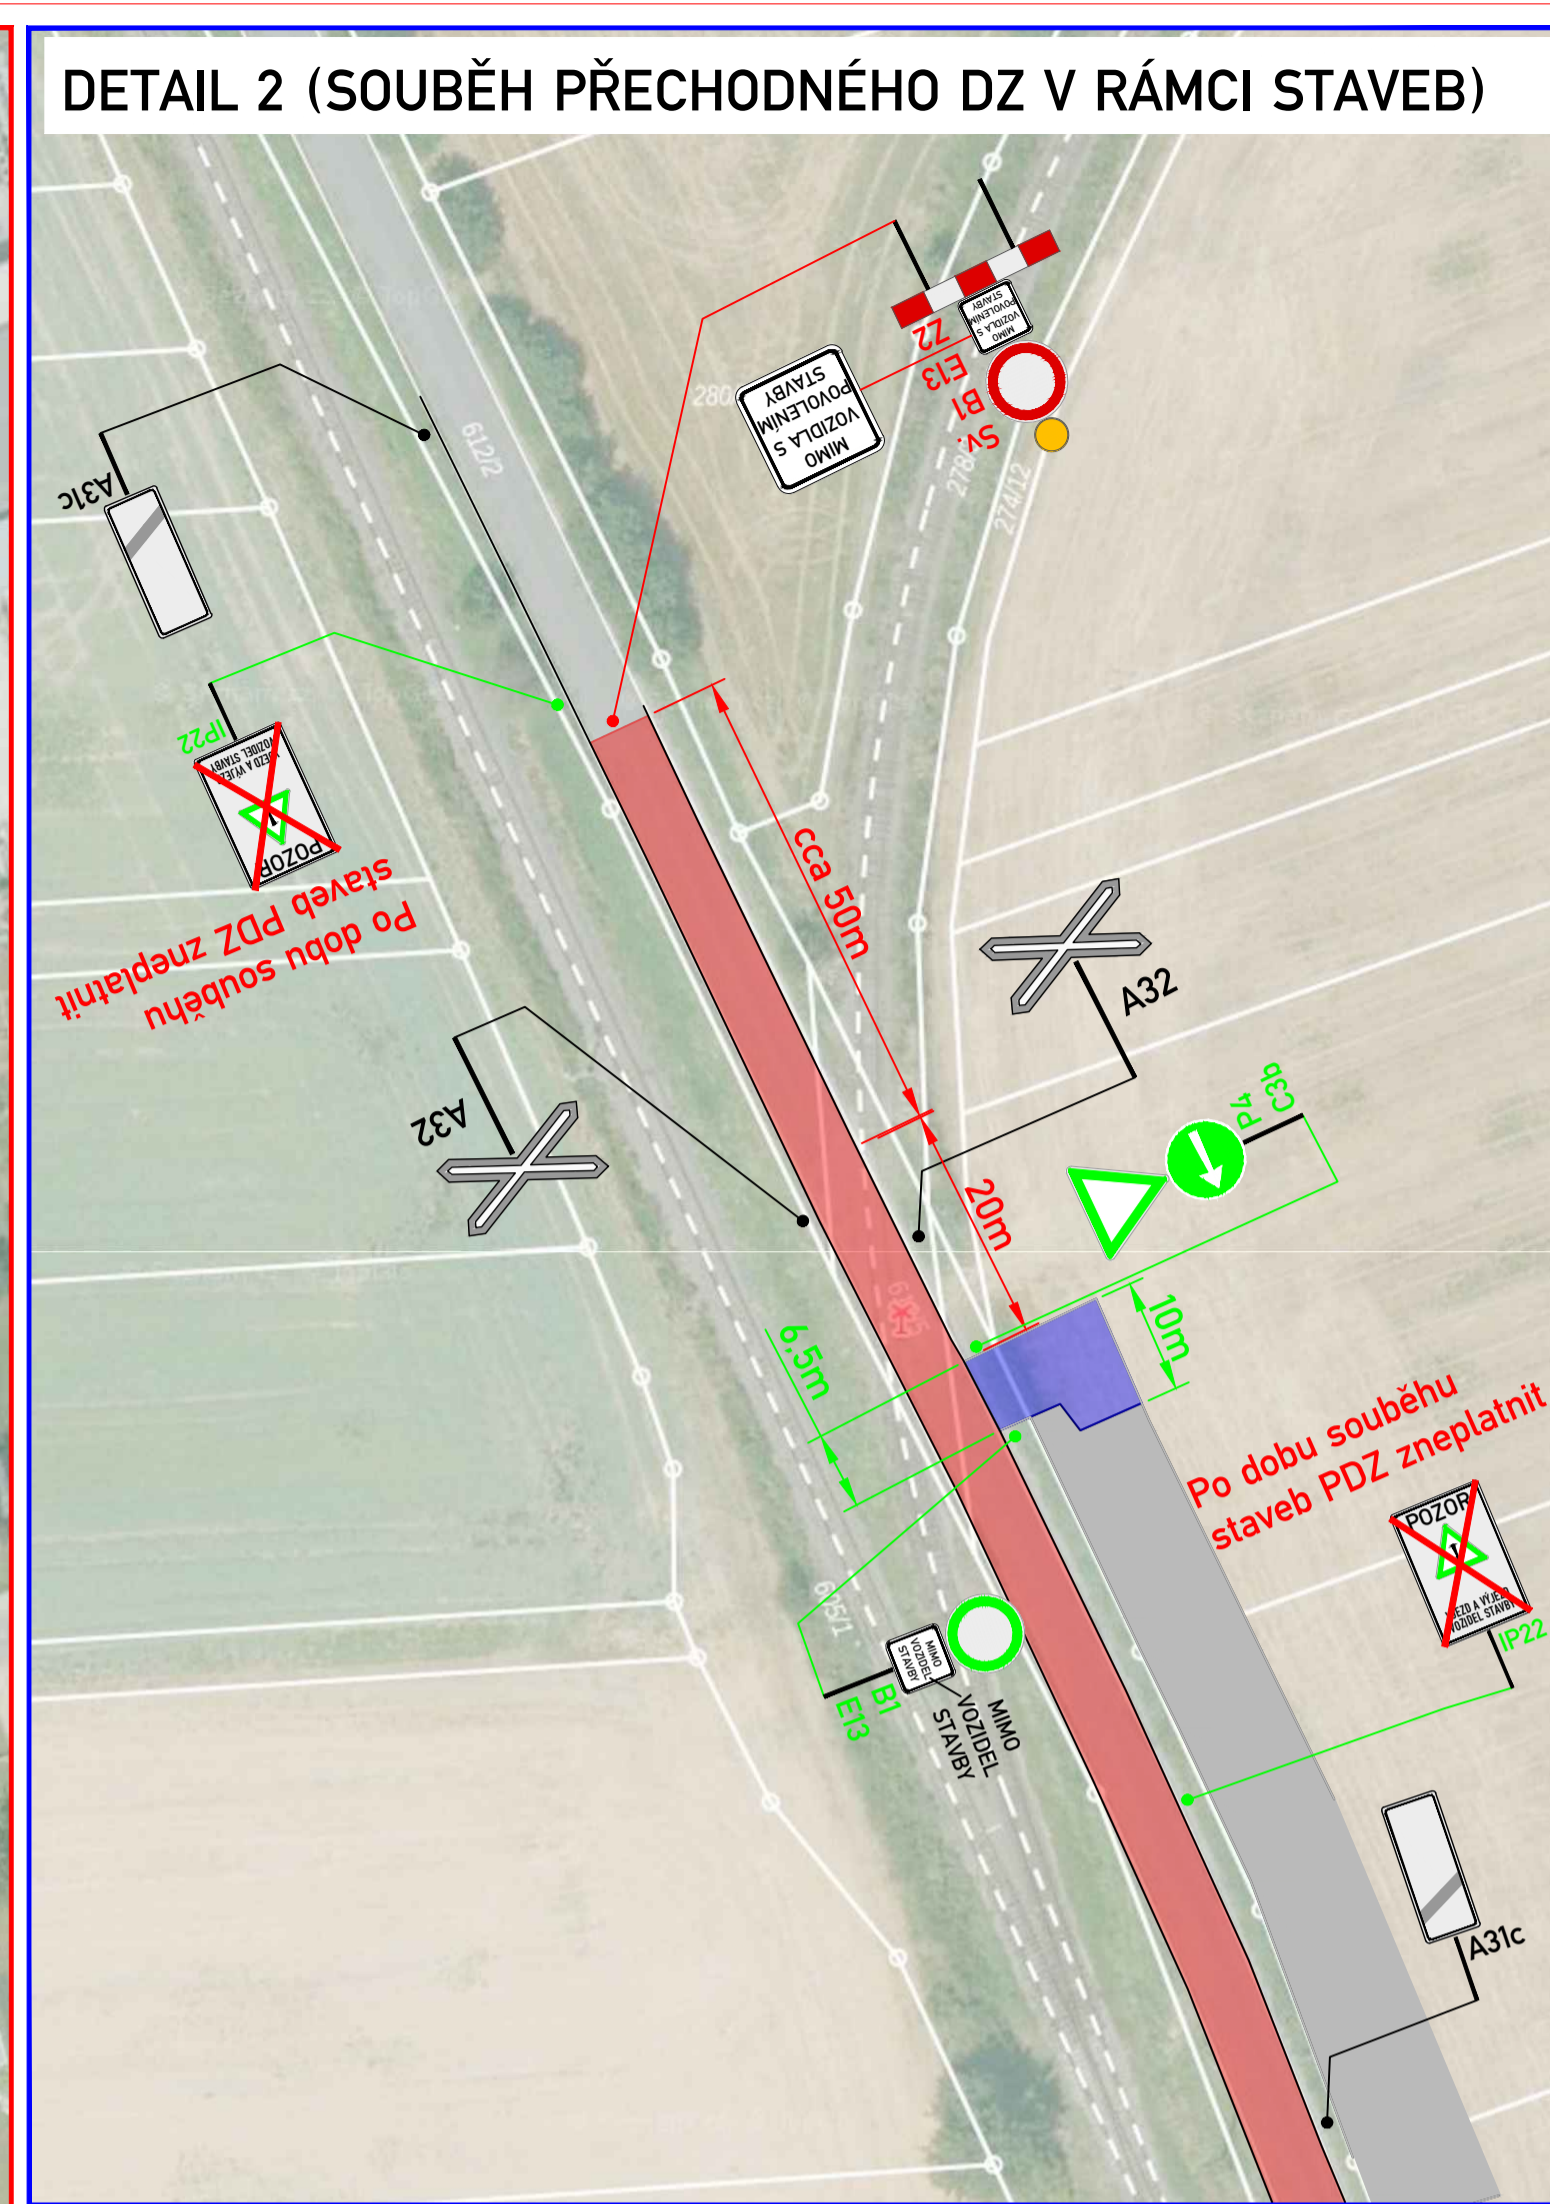

- LEGENDA:**
- NAVRHOVANÉ PRACOVNÍ MÍSTO / ULIČNÍ UZAVÍRKA
  - - - OBOUSMĚRNÁ OBJÍZDNÁ TRASA
  - - - OBJÍZDNÁ TRASA BUS
  - MÍSTNÍ ÚPRAVA SVISLÉHO DOPRAVNÍHO ZNAČENÍ
  - MÍSTNÍ ÚPRAVA SVISLÉHO DOPRAVNÍHO ZNAČENÍ - DOČASNĚ ZRUŠENO DLE POPISU
  - PŘECHODNÁ ÚPRAVA SVISLÉHO DOPRAVNÍHO ZNAČENÍ
  - STÁVÁJÍCÍ PŘECHODNÁ ÚPRAVA SVISLÉHO DOPRAVNÍHO ZNAČENÍ V RÁMCI STAVBY  
"REKO VTL Lobodice - Klopot. - OL - příp. insp"
  - MANIPULAČNÍ PLOCHA V RÁMCI STAVBY:  
"REKO VTL Lobodice - Klopot. - OL - příp. insp"
  - DOČASNÝ SJEZD STAVBY:  
"REKO VTL Lobodice - Klopot. - OL - příp. insp"
- POZNÁMKY:**
- Umístění přechodného dopravního značení dle TP č.66 (Zásady pro označování pracovních míst na pozemních komunikacích)
  - Stávající dopravní značení v rozporu s přechodnou úpravou provozu bude zneplatněno škrtnutím nebo zakrytím.

ZNAKOM s.r.o. - OLMOUČKA 1177/116, 627 00 BRNO, IČO: 2626 4641, TEL: +420 602 332 710, E-MAIL: ZNAKOM@ZNAKOM.CZ, WEB: WWW.ZNAKOM.CZ			
Návrh/autor: Datum: JAVIČEK podpis:	Zpracoval projektant: Datum: JAVIČEK podpis:	Revize: Pátek: BĚDMAR podpis:	
Místo: OLMOUČKÝ Okres: PŘEROV Objednatel: Správa železnic, státní organizace, IČ:70994234	Čís. zakázky: 26210522 Čís. revize: 03 Datum: 02/2026 Formát: 594x1170	MPRK: - Stupeň: - Souprava:	RDS Čís. přílohy: 1.0
Příloha: SITUACE UZAVÍRKA SILNICE			